
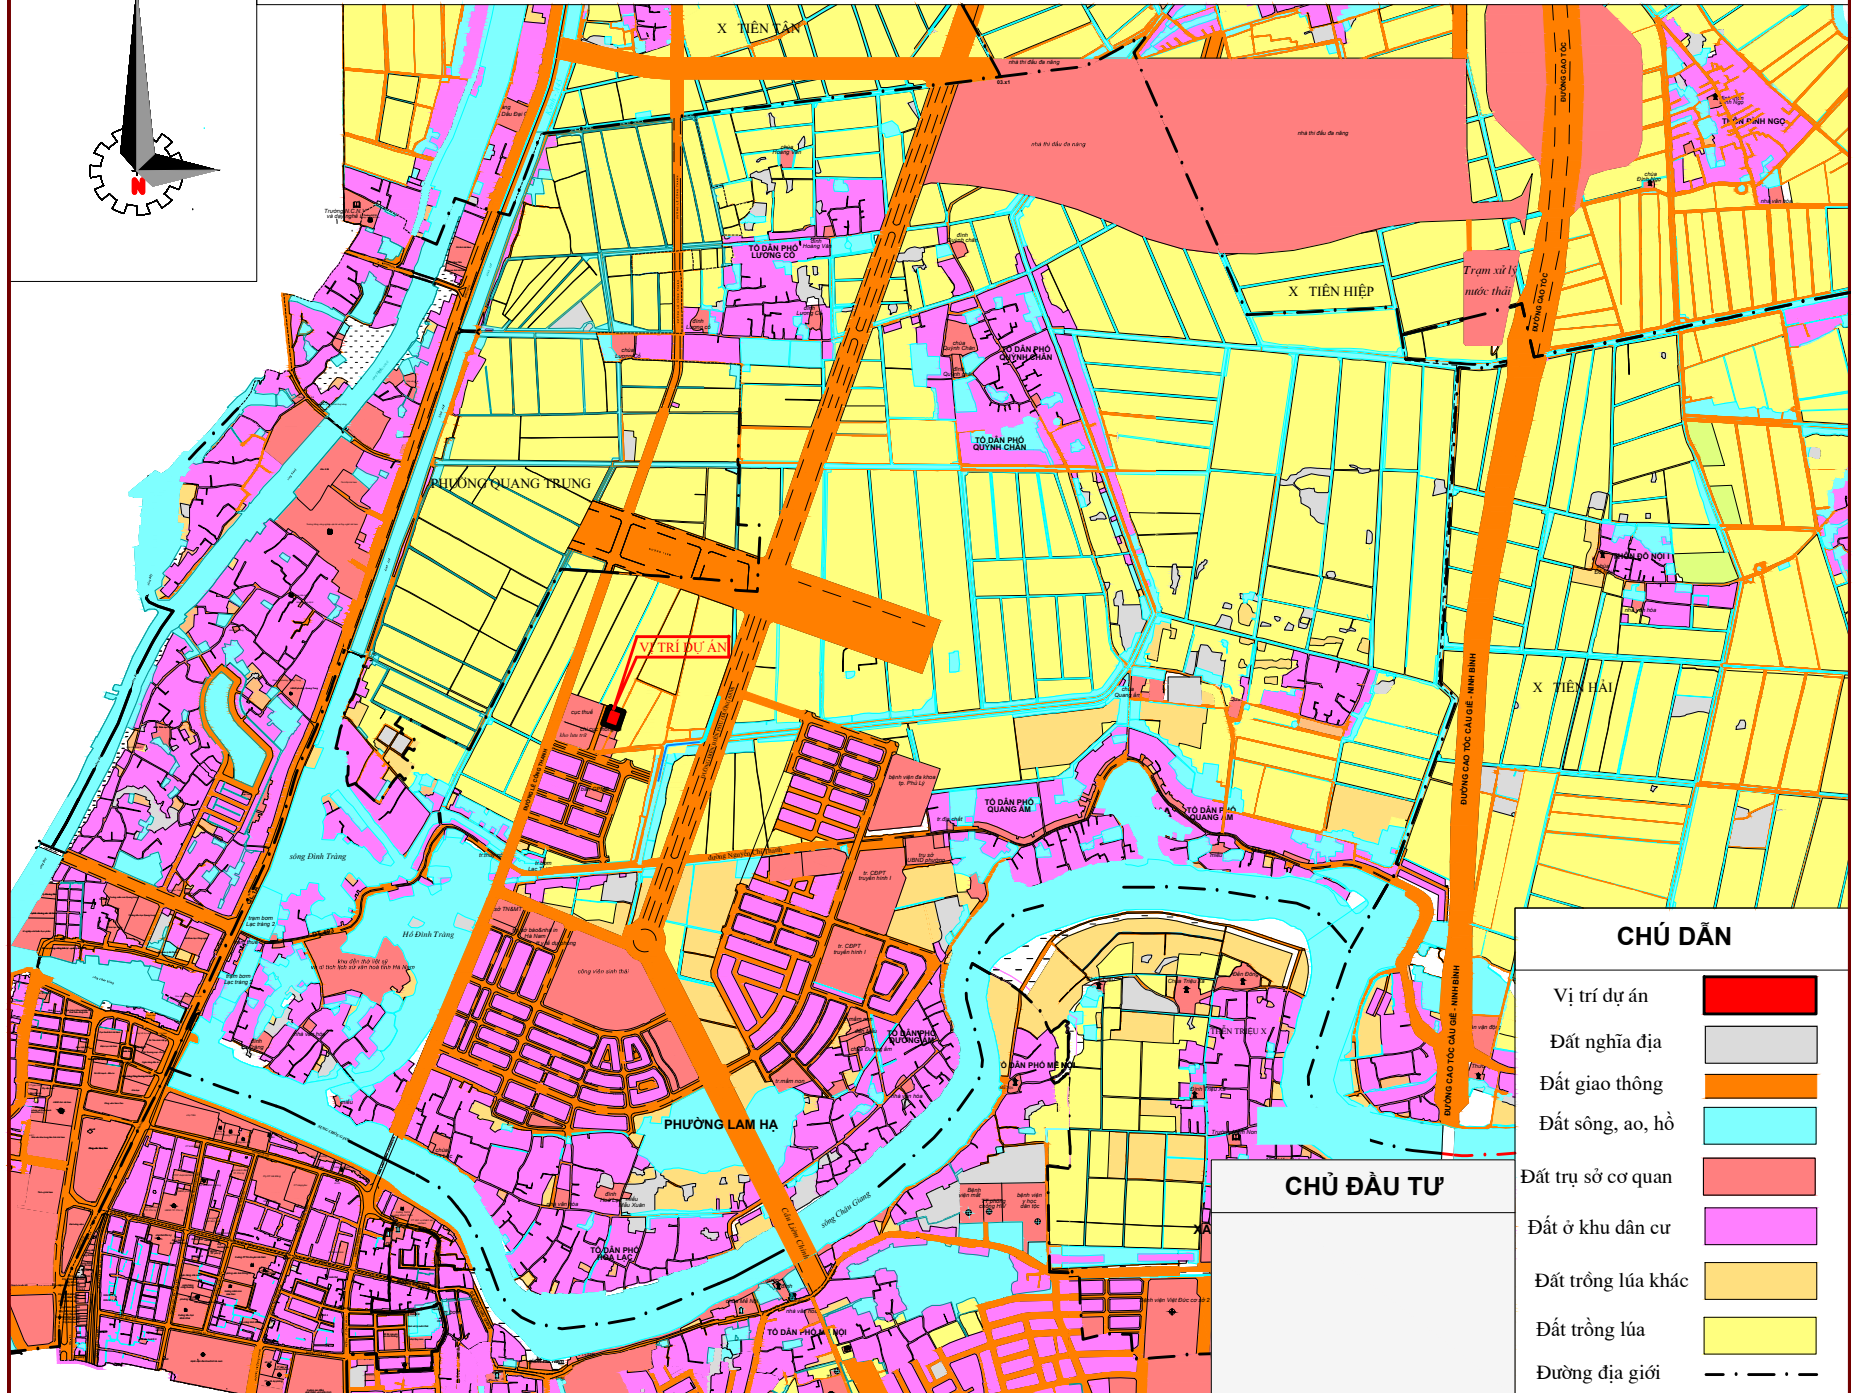


SƠ ĐỒ VỊ TRÍ DỰ ÁN

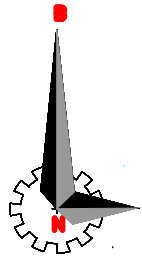

CHÚ DẪN

Vị trí dự án	
Đất nghĩa địa	
Đất giao thông	
Đất sông, ao, hồ	
Đất trụ sở cơ quan	
Đất ở khu dân cư	
Đất trồng lúa khác	
Đất trồng lúa	
Đường địa giới	

CHỦ ĐẦU TƯ