
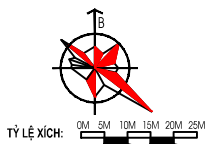


QUY HOẠCH CHI TIẾT XÂY DỰNG TỶ LỆ 1/500 HẠ TẦNG KỸ THUẬT KHU ĐẦU GIẢ QUYỀN SỬ DỤNG ĐẤT TẠI XÃ THANH SƠN, HUYỆN KIM BẢNG

ĐỊA ĐIỂM: XÃ THANH SƠN, HUYỆN KIM BẢNG, TỈNH HÀ NAM

SƠ ĐỒ VỊ TRÍ VÀ GIỚI HẠN KHU ĐẤT (QH-01)

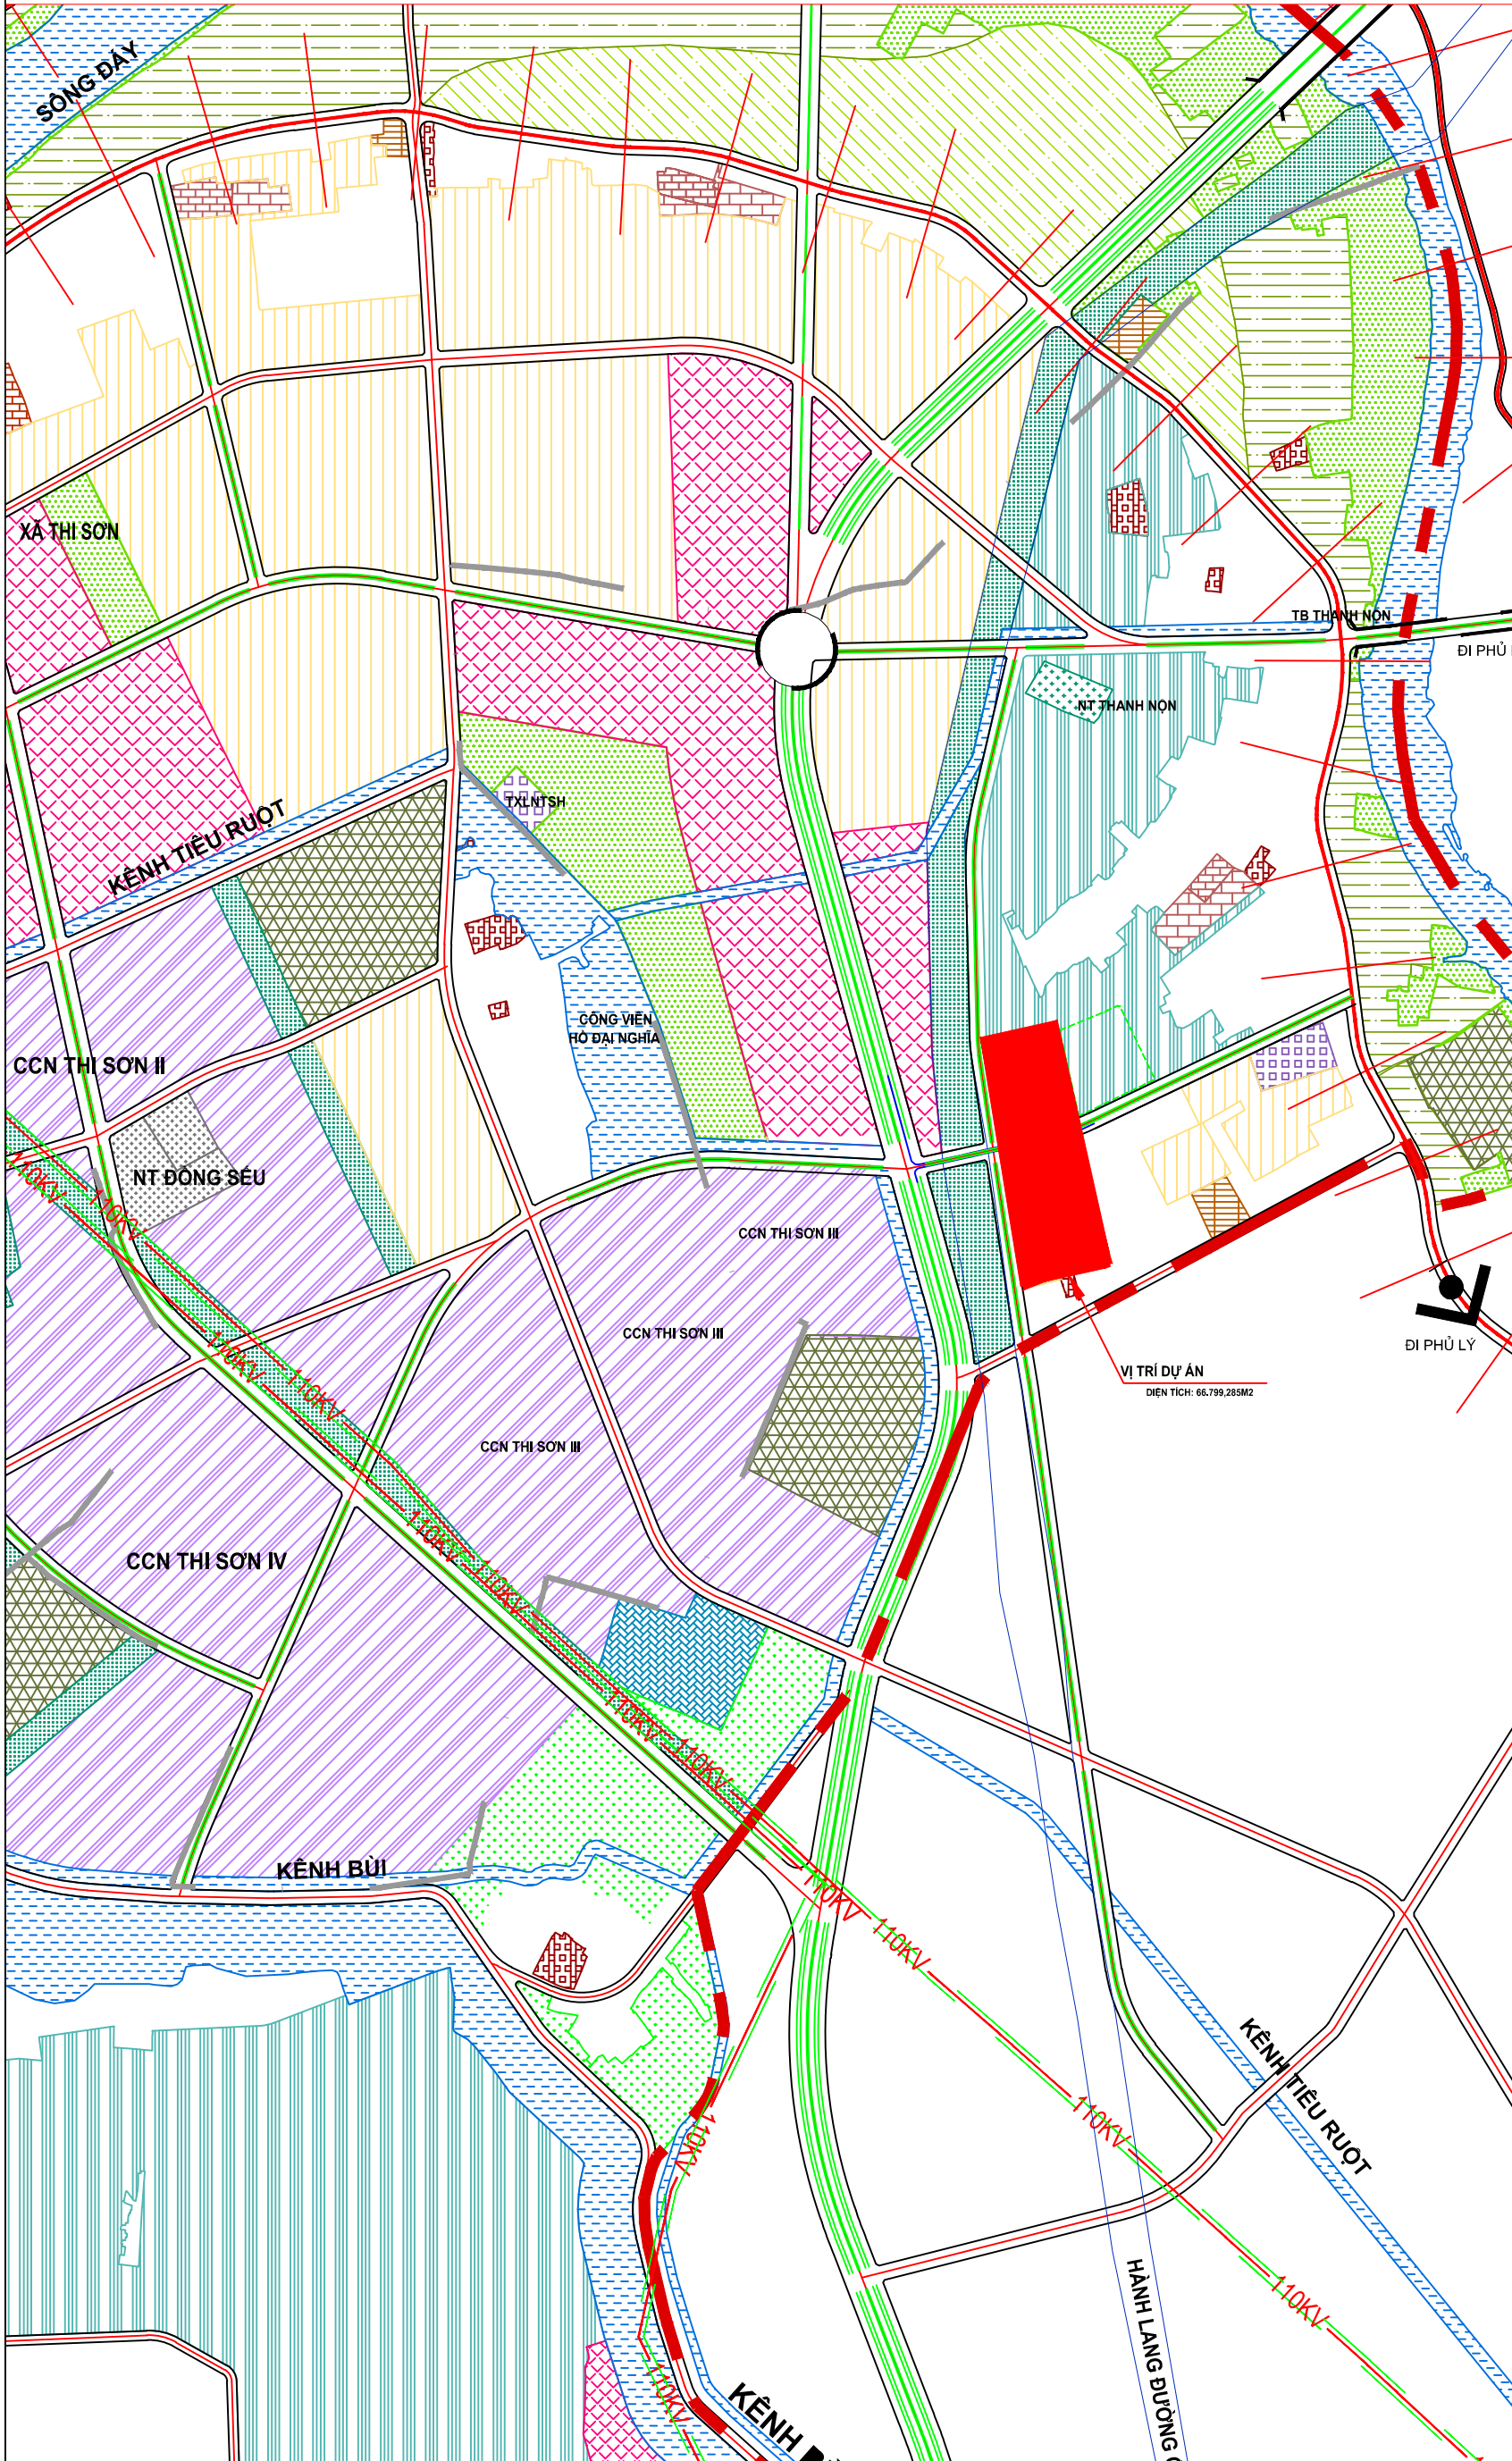

KÝ HIỆU:

- RANH GIỚI QUY HOẠCH
- VỊ TRÍ QUY HOẠCH

CHÚ THÍCH:

KÝ HIỆU LOM ĐẤT		MẬT ĐỘ XÂY DỰNG (%)
DIỆN TÍCH LÔ ĐẤT (M ²)		
HỆ SỐ SỬ DỤNG ĐẤT TỐI ĐA (LẦN)		TẦNG CAO TỐI ĐA (TẦNG)

CƠ QUAN PHÊ DUYỆT:
ỦY BAN NHÂN DÂN HUYỆN KIM BẢNG

CƠ QUAN THẨM ĐỊNH:
PHÒNG KINH TẾ VÀ HẠ TẦNG HUYỆN KIM BẢNG

CƠ QUAN CHỦ QUẢN:
ỦY BAN NHÂN DÂN XÃ THANH SƠN

ĐẠI DIỆN CHỦ ĐẦU TƯ LẬP QUY HOẠCH:
BAN QLDA ĐẦU TƯ XÂY DỰNG HUYỆN KIM BẢNG

CÔNG TRÌNH:
QUY HOẠCH CHI TIẾT XÂY DỰNG TỶ LỆ 1/500
HẠ TẦNG KỸ THUẬT KHU ĐẦU GIẢ QUYỀN SỬ DỤNG ĐẤT
TẠI X. THANH SƠN, HUYỆN KIM BẢNG, TỈNH HÀ NAM
ĐỊA ĐIỂM: XÃ THANH SƠN, HUYỆN KIM BẢNG, TỈNH HÀ NAM

TÊN BẢN VẼ:
SƠ ĐỒ VỊ TRÍ VÀ GIỚI HẠN KHU ĐẤT

BẢN VẼ: QH-01 1 TỜ 1A0 TỶ LỆ: FT THÁNG:...../2021

THIẾT KẾ: KTS. ĐOÀN MINH ĐỨC

CHỦ TRÌ: KTS. PHAN THỊ HỒNG

QL.KỸ THUẬT: KS. NGUYỄN XUÂN BÀ

PHÓ GIÁM ĐỐC: TH.S. NGUYỄN THỊ HẰNG

CÔNG TY CỔ PHẦN ĐẦU TƯ - XÂY DỰNG SAO KHUÊ
SỐ 102 ĐƯỜNG XUÂN PHƯƠNG - PHƯỜNG CẢNH - QUẬN TÂY - HÀ NỘI
ĐT: 0242.748.8285 - FAX: 0242.748.8188
WEBSITE: SKVN.VN | EMAIL: HNSAOKHUE@GMAIL.COM

TÊN DỰ ÁN: QUY HOẠCH CHI TIẾT XÂY DỰNG TỶ LỆ 1/500 HẠ TẦNG KỸ THUẬT KHU ĐẦU GIẢ QUYỀN SỬ DỤNG ĐẤT TẠI X. THANH SƠN, HUYỆN KIM BẢNG
TÊN BẢN VẼ: SƠ ĐỒ VỊ TRÍ VÀ GIỚI HẠN KHU ĐẤT (QH-01)